




ELEWACJA A

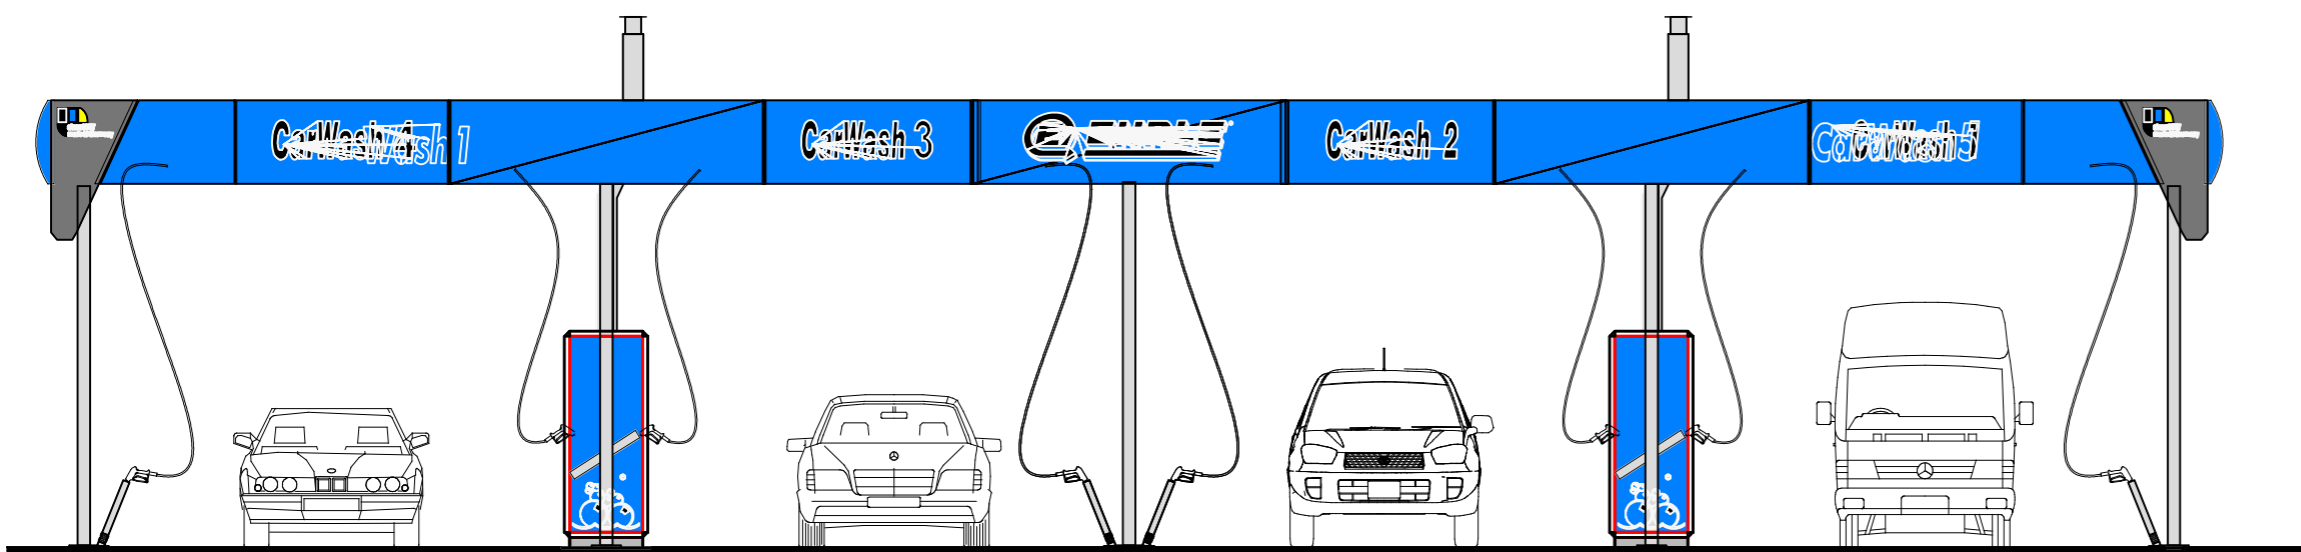


ELEWACJA A1

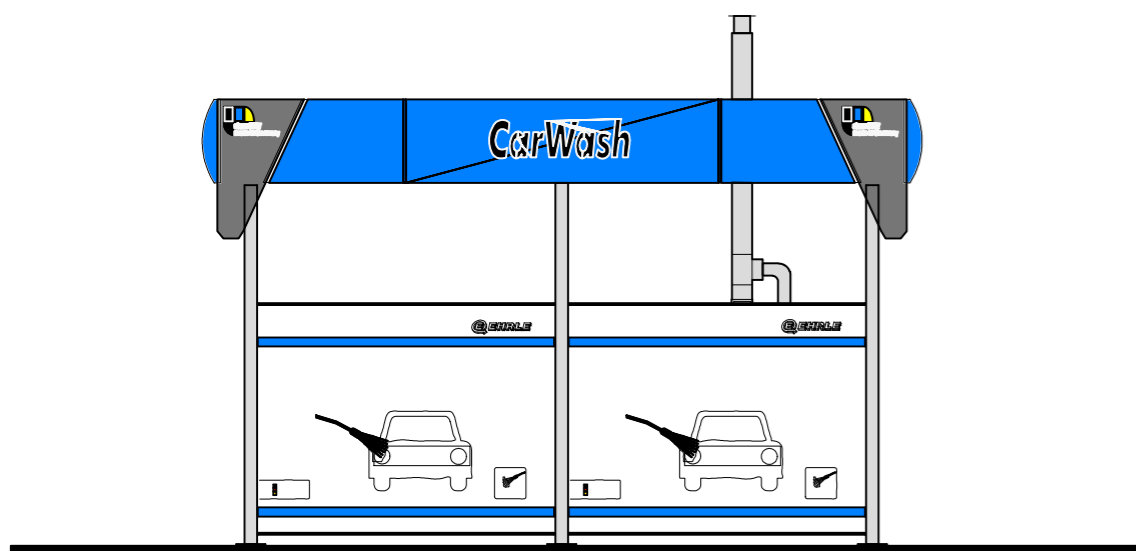

ELEWACJA B

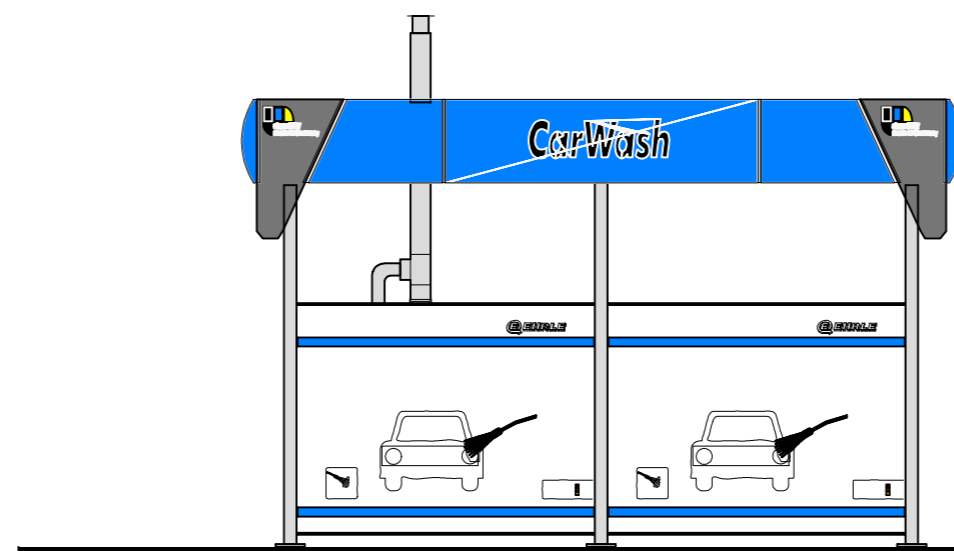

ELEWACJA B1

		<small>Wszystkie prawa zastrzeżone. Rysunek ten podlega ochronie prawnej zgodnie z przepisami Ustawy z dnia 04.02.1994r. o Prawie autorskim i prawach pokrewnych. Powielanie oraz wykorzystywanie rysunku bez zgody autora jest zabronione.</small>		
		Oze-Sun Spółka z o.o. ; 41-100 Siemianowice Śląskie ul. Śląska 40		
INWESTOR:	Recycling Wojkowice Sp. z o.o. ul. Jana II Sobieskiego 125 42-805 Wojkowice			
TYTUŁ PROJEKTU:	BUDOWA MYJNI SAMOOBSŁUGOWEJ W WOJKOWICACH PRZY UL. JANA III SOBIESKIEGO, DZIAŁKA NR 706/6, OBRĘB WOJOWICE			
ADRES INWESTYCJI:	WOJEWÓDZTWO ŚLĄSKIE, WOJKOWICE GMINA: BĘDZIN, DZIAŁKA NR : 706/6, OBRĘB EWIDENCYJNY: WOJKOWICE; UL. JANA III SOBIESKIEGO			
FAZA PROJEKTOWA:	PROJEKT BUDOWLANY WIELOBRANŻOWY			
BRANŻA:	KONSTRUKCJA			
TYTUŁ RYSUNKU:	ELEWACJE			
	SPECJALNOŚĆ	NR UPRAWNIEN	DATA	PODPIS
PROJEKTANT:	KONSTRUKCJA	SLK/1913/PWOK/07	09.2021	
MGR INŻ. RAFAŁ ŻYŁA				
SPRAWDZIŁ:	KONSTRUKCJA	SLK/2347/PWOK/08	09.2021	
INŻ. ROMAN KASZUBA				
NR RYSUNKU:	SKALA:		REW:	
	1:75			