




ELEWACJA 2 – SKALA 1:50

ELEWACJA TYLNA

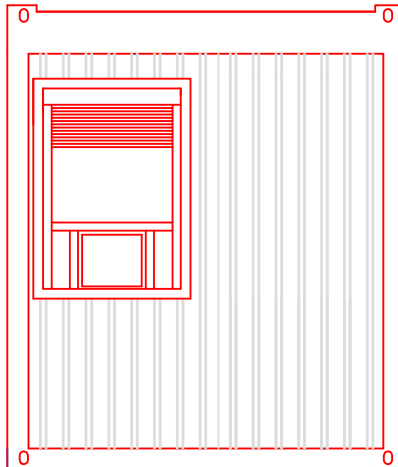

ELEWACJA BOCZNA PRAWA

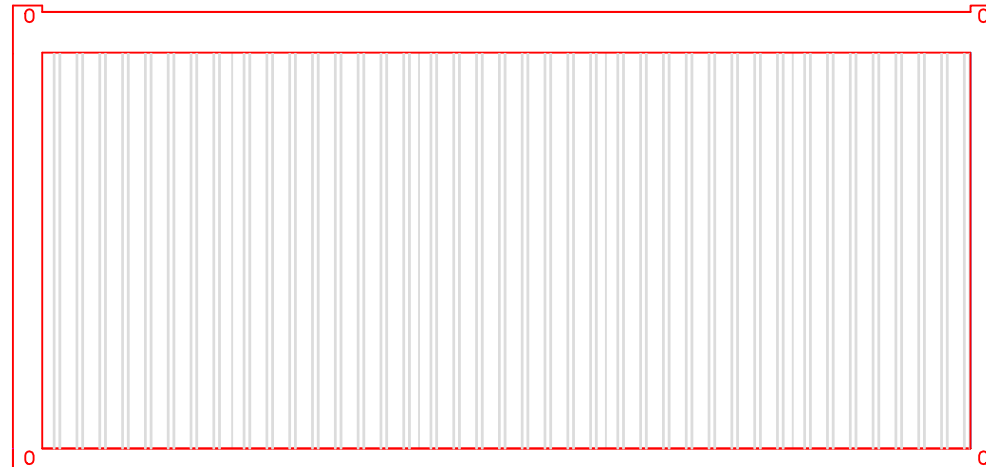

	<small>Wszystkie prawa zastrzeżone. Rysunek ten podlega ochronie prawnej zgodnie z przepisami Ustawy z dnia 04.02.1994r. o Prawie autorskim i prawach pokrewnych. Powielanie oraz wykorzystywanie rysunku bez zgody autora jest zabronione.</small>			
	Oze-Sun Spółka z o.o. ; 41-100 Siemianowice Śląskie ul. Śląska 40			
INWESTOR:	Recycling Wojkowice Sp. z o.o. ul. Jana II Sobieskiego 125 42-805 Wojkowice			
TYTUŁ PROJEKTU:	BUDOWA MYJNI SAMOOBSŁUGOWEJ W WOJKOWICACH PRZY UL. JANA III SOBIESKIEGO, DZIAŁKA NR 706/6, OBRĘB WOJKOWICE			
ADRES INWESTYCJI:	WOJEWÓDZTWO ŚLĄSKIE, WOJKOWICE GMINA: BĘDZIN, DZIAŁKA NR : 706/6, OBRĘB EWIDENCYJNY: WOJKOWICE; UL. JANA III SOBIESKIEGO			
FAZA PROJEKTOWA:	PROJEKT BUDOWLANY WIELOBRANŻOWY			
BRANŻA:	KONSTRUKCJA			
TYTUŁ RYSUNKU:	KONTENER			
	SPECJALNOŚĆ	NR UPRAWNIENI	DATA	PODPIS
PROJEKTANT: MGR INŻ. RAFAŁ ŻYŁA	KONSTRUKCJA	SLK/1913/PWOK/07	09.2021	
SPRAWDZIŁ: INŻ. ROMAN KASZUBA	KONSTRUKCJA	SLK/2347/PWOK/08	09.2021	
NR RYSUNKU:	K 3		SKALA: 1:75	REW: