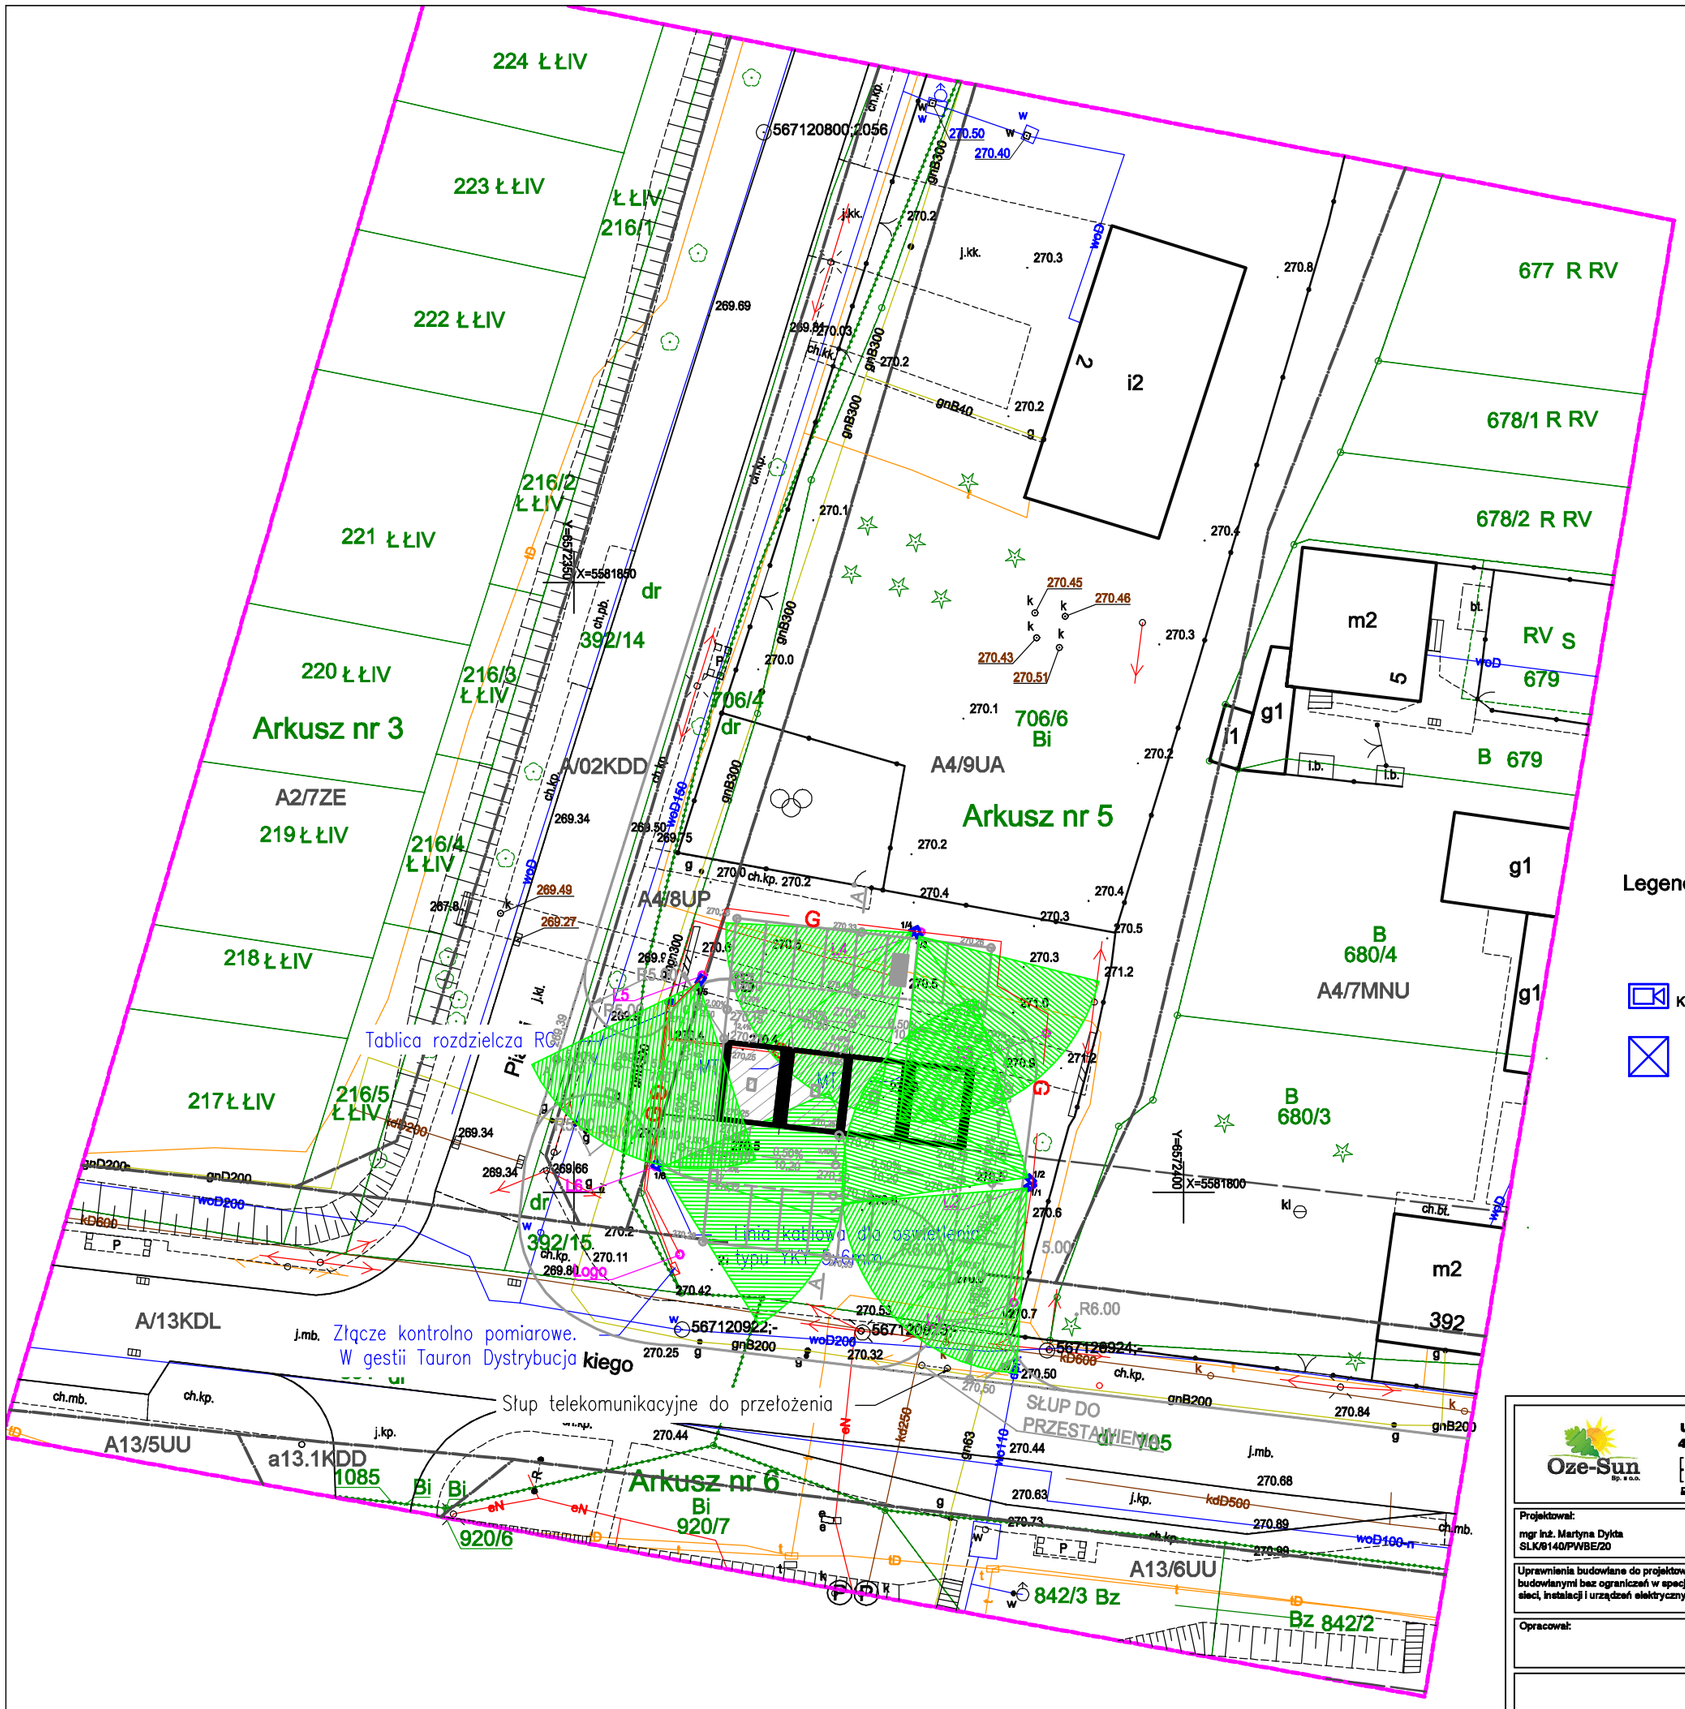

Oze-Sun Sp. z o.o.
Ul. Śląska 40
41-100 Siemianowice Śl.
668 - 635 - 283
/32/ 229 - 30 - 29
biuro@oze-sun.pl

Projektował:
mgr inż. Martyna Dykta
SLK/8140/PWBE/20

Podpis:

Uprawnienia budowlane do projektowania i kierowania robotami budowlanymi bez ograniczeń w specjalności instalacyjnej w zakresie sieci, instalacji i urządzeń elektrycznych i elektroenergetycznych.

Opracował:

Podpis:

Inwestor:
Recykling Wojkowice
Ul. Jana III Sobieskiego, 42-580 Wojkowice,

Inwestycja:
BUDOWA MYJNI SAMOOBSŁUGOWEJ SAMOCHODOWEJ WIATA Z KONTENEREM W BRANŻACH
Wojkowice ul. Jana III Sobieskiego dz. nr 706/6

Rodzaj opracowania: PROJEKT BUDOWLANY

Branża: ELEKTRYCZNA

Tytuł rysunku:
PLAN ZAGOSPODAROWANIA TERENU
- INSTALACJA CCTV

Skala:	Data:	Nr zlecenia:	Nr rysunku:
1:500	09.2021 r.	-	IE_02