



Studzienka kanalizacyjna Ø425mm TYPU "TEGRA"

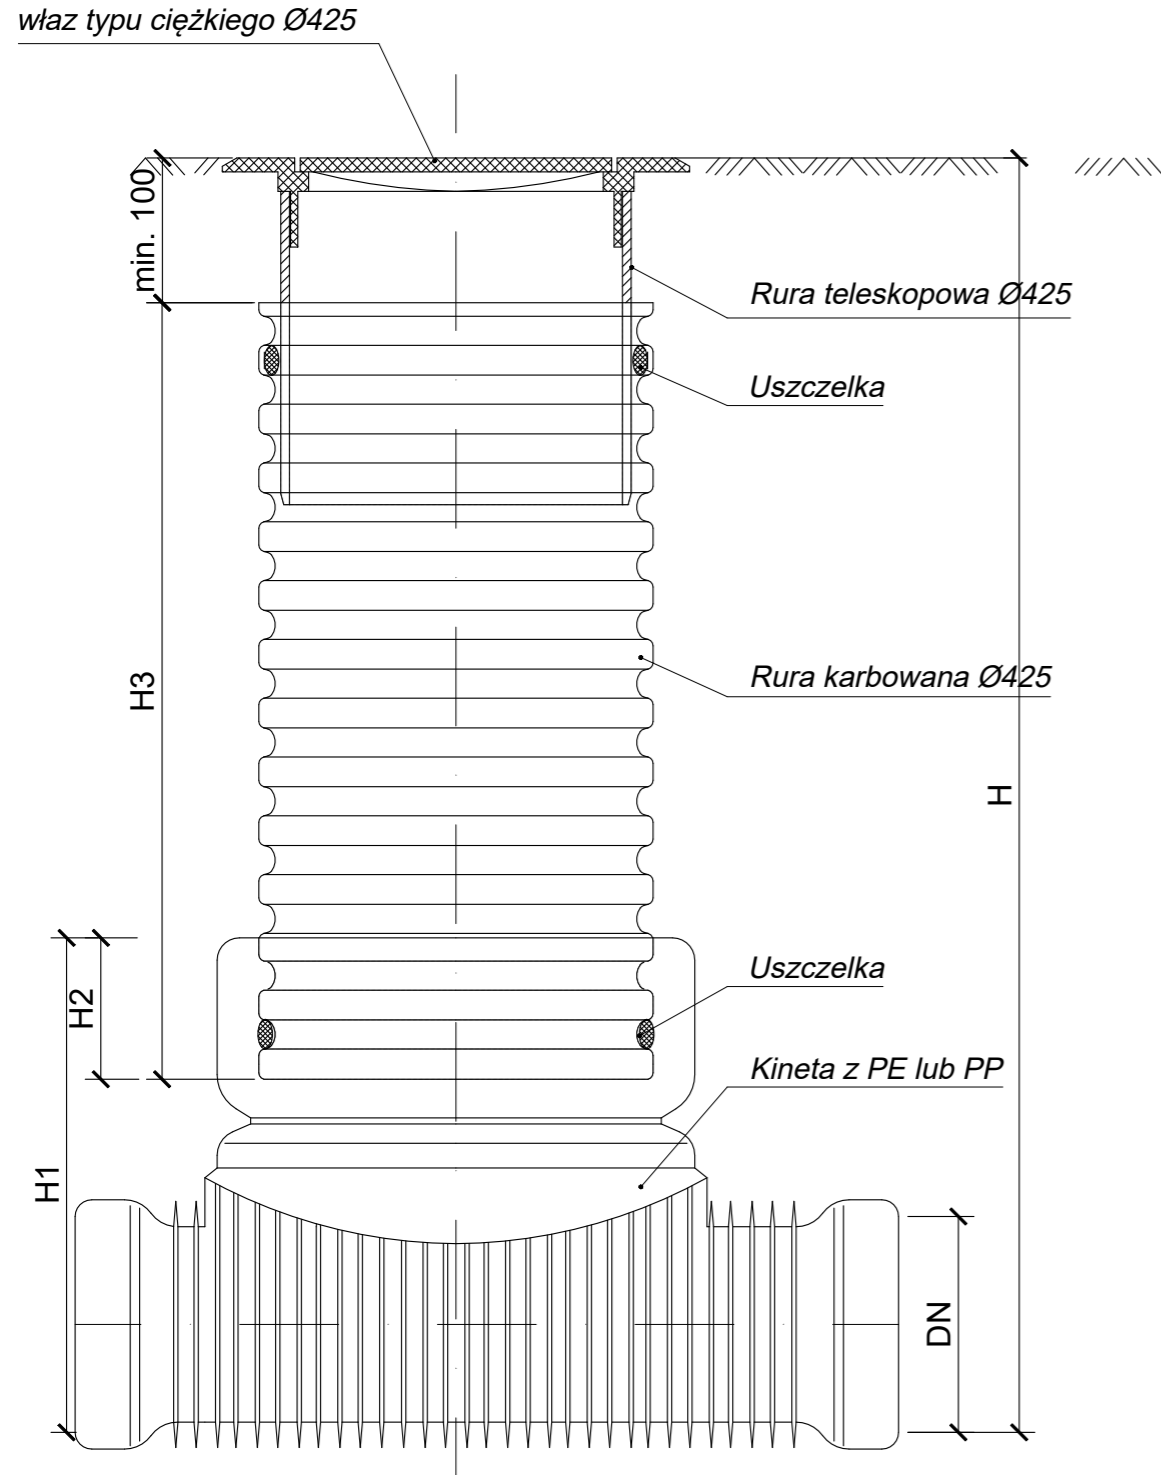

Studzienka kanalizacyjna Ø315mm TYPU "TEGRA"

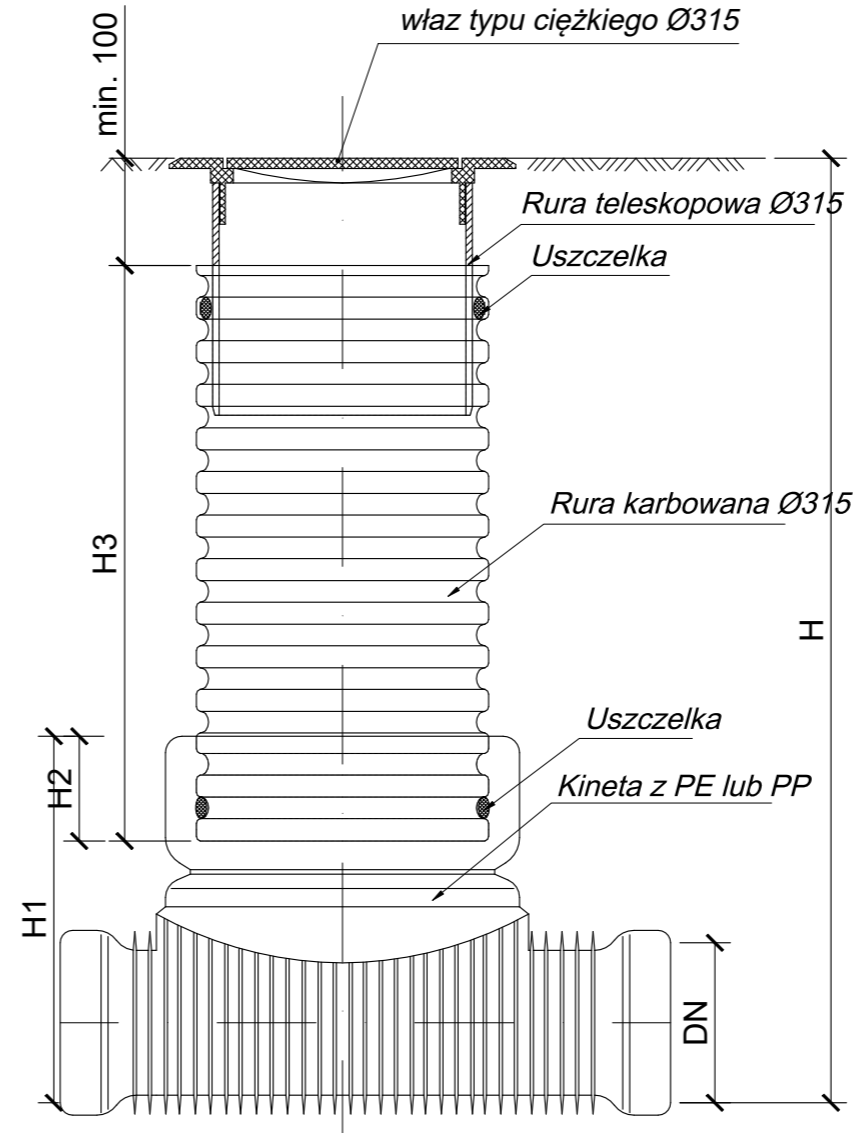

D:\PP_Tbrzenki\Sosnowiec\pbl111.sff	Wszystkie prawa zastrzeżone. Rysunek ten podlega ochronie prawnej zgodnie z przepisami Ustawy z dnia 04.02.1994r. o Prawie autorskim i prawach pokrewnych. Powielanie oraz wykorzystywanie rysunku bez zgody autora jest zabronione.			
	Oze-Sun Spółka z o.o. ; 41-100 Siemianowice Śląskie ul. Śląska 40			
	Recycling Wojkowice Sp. z o.o. ul. Jana II Sobieskiego 125 42-805 Wojkowice			
TYTUŁ PROJEKTU:	BUDOWA MYJNI SAMOOBSŁUGOWEJ W WOJKOWICACH PRZY UL. JANA III SOBIESKIEGO, DZIAŁKA NR 706/6, OBRĘB WOJKOWICE			
ADRES INWESTYCJI:	WOJEWÓDZTWO ŚLĄSKIE, WOJKOWICE GMINA: BĘDZIN, DZIAŁKA NR : 706/6, OBRĘB EWIDENCYJNY: WOJKOWICE; UL. JANA III SOBIESKIEGO			
FAZA PROJEKTOWA:	PROJEKT BUDOWLANY WIELOBRANŻOWY			
BRANŻA:	INSTALACJE ZEWNĘTRZNE			
TYTUŁ RYSUNKU:	Studzienki z tworzyw sztucznych Ø425mm I Ø315mm typu "TEGRA"			
	SPECJALNOŚĆ NR UPRAWNIENI	DATA	PODPIS	
PROJEKTANT: MGR INŻ. TOMASZ BRZENK	INSTALACYJNA SLK/2375/POOS/08	09.2021		
SPRAWDZIŁ: MGR INŻ. JANUSZ BARTOSZ	INSTALACYJNA	281/2001	09.2021	
NR RYSUNKU:	SKALA:	REW:		
IS_07	-----			